

Maître d'Ouvrage



Teractem

105 Avenue de Genève - CS 40528
74014 ANNECY Cedex
Tél. 04 50 08 31 00

Nature des Ouvrages

AMENAGEMENT Z.A.E DE CRANVES-SALLES

PERMIS D'AMENAGER

Désignation de la pièce

PA 1

plan de situation

Echelle

Désignation de la pièce

Maître d'Oeuvre



GROUPEMENT PROFILS ETUDES & ATELIER FONTAINE


PROFILS ETUDES

129 avenue de Genève
74 000 ANNECY


Tél : 04 50 67 93 33 - Fax : 04 50 67 93 41
Email : pe@profilsetudes.fr - http://www.profilsetudes.fr

chassagne + delétraz architecture

Parc Altair, 39 rue Adriastée, 74650 Chavanod
tel: 04 50 22 82 65 / contact@cd-archi.com
www.chassagnedelétraz-architecture.com

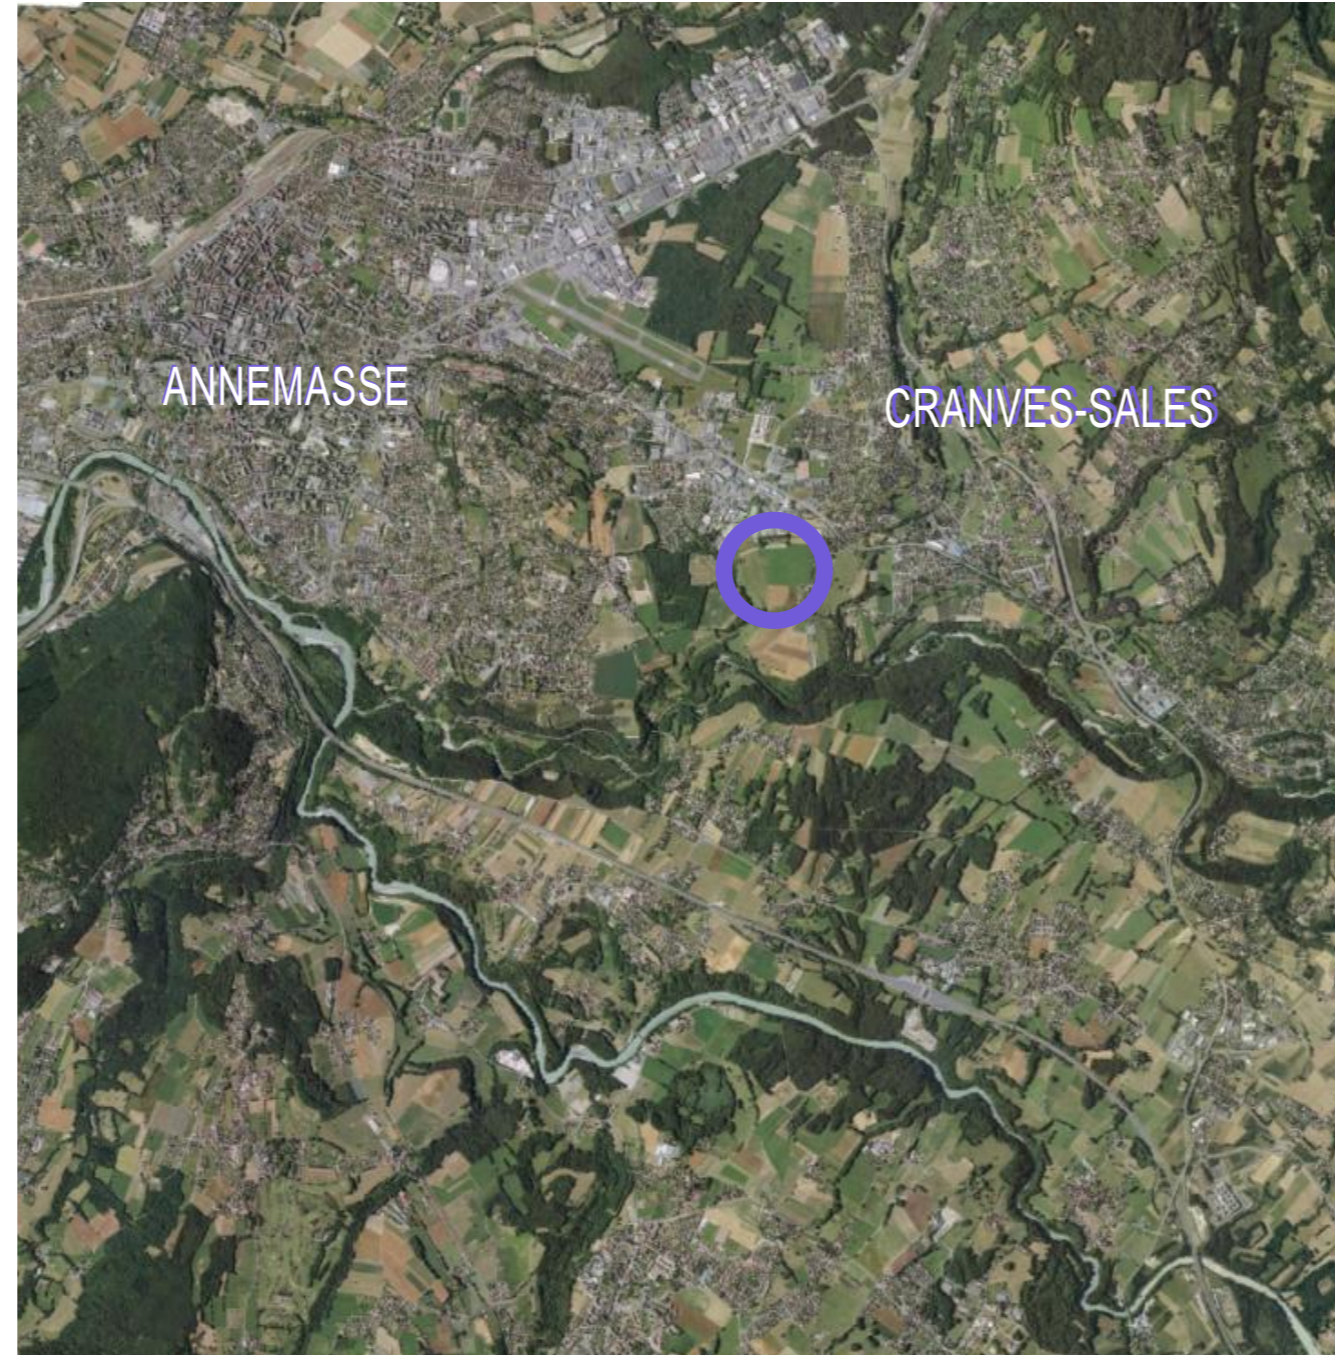

PLAN DE LOCALISATION - 1/50000

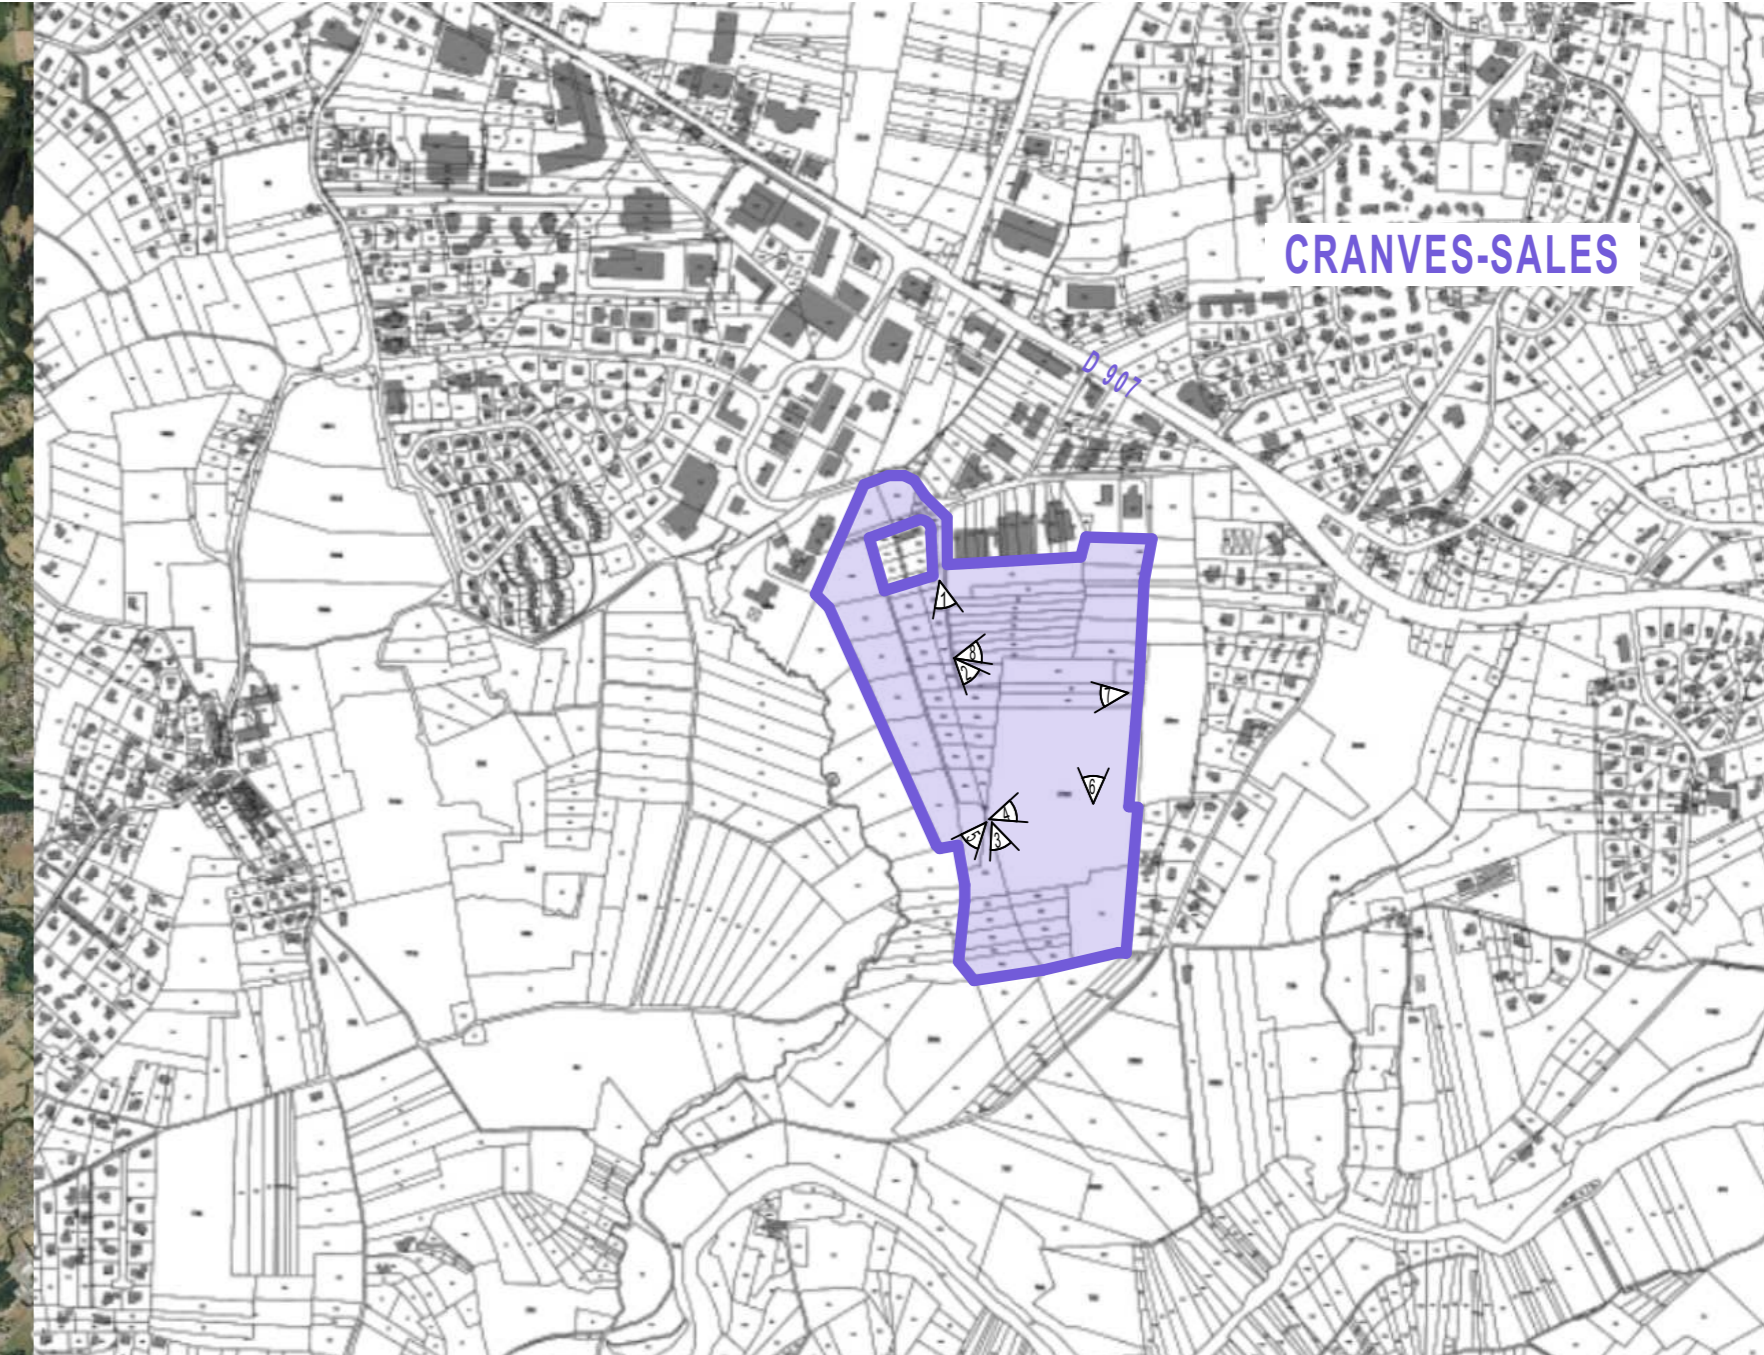

PLAN DE SITUATION - 1/10000