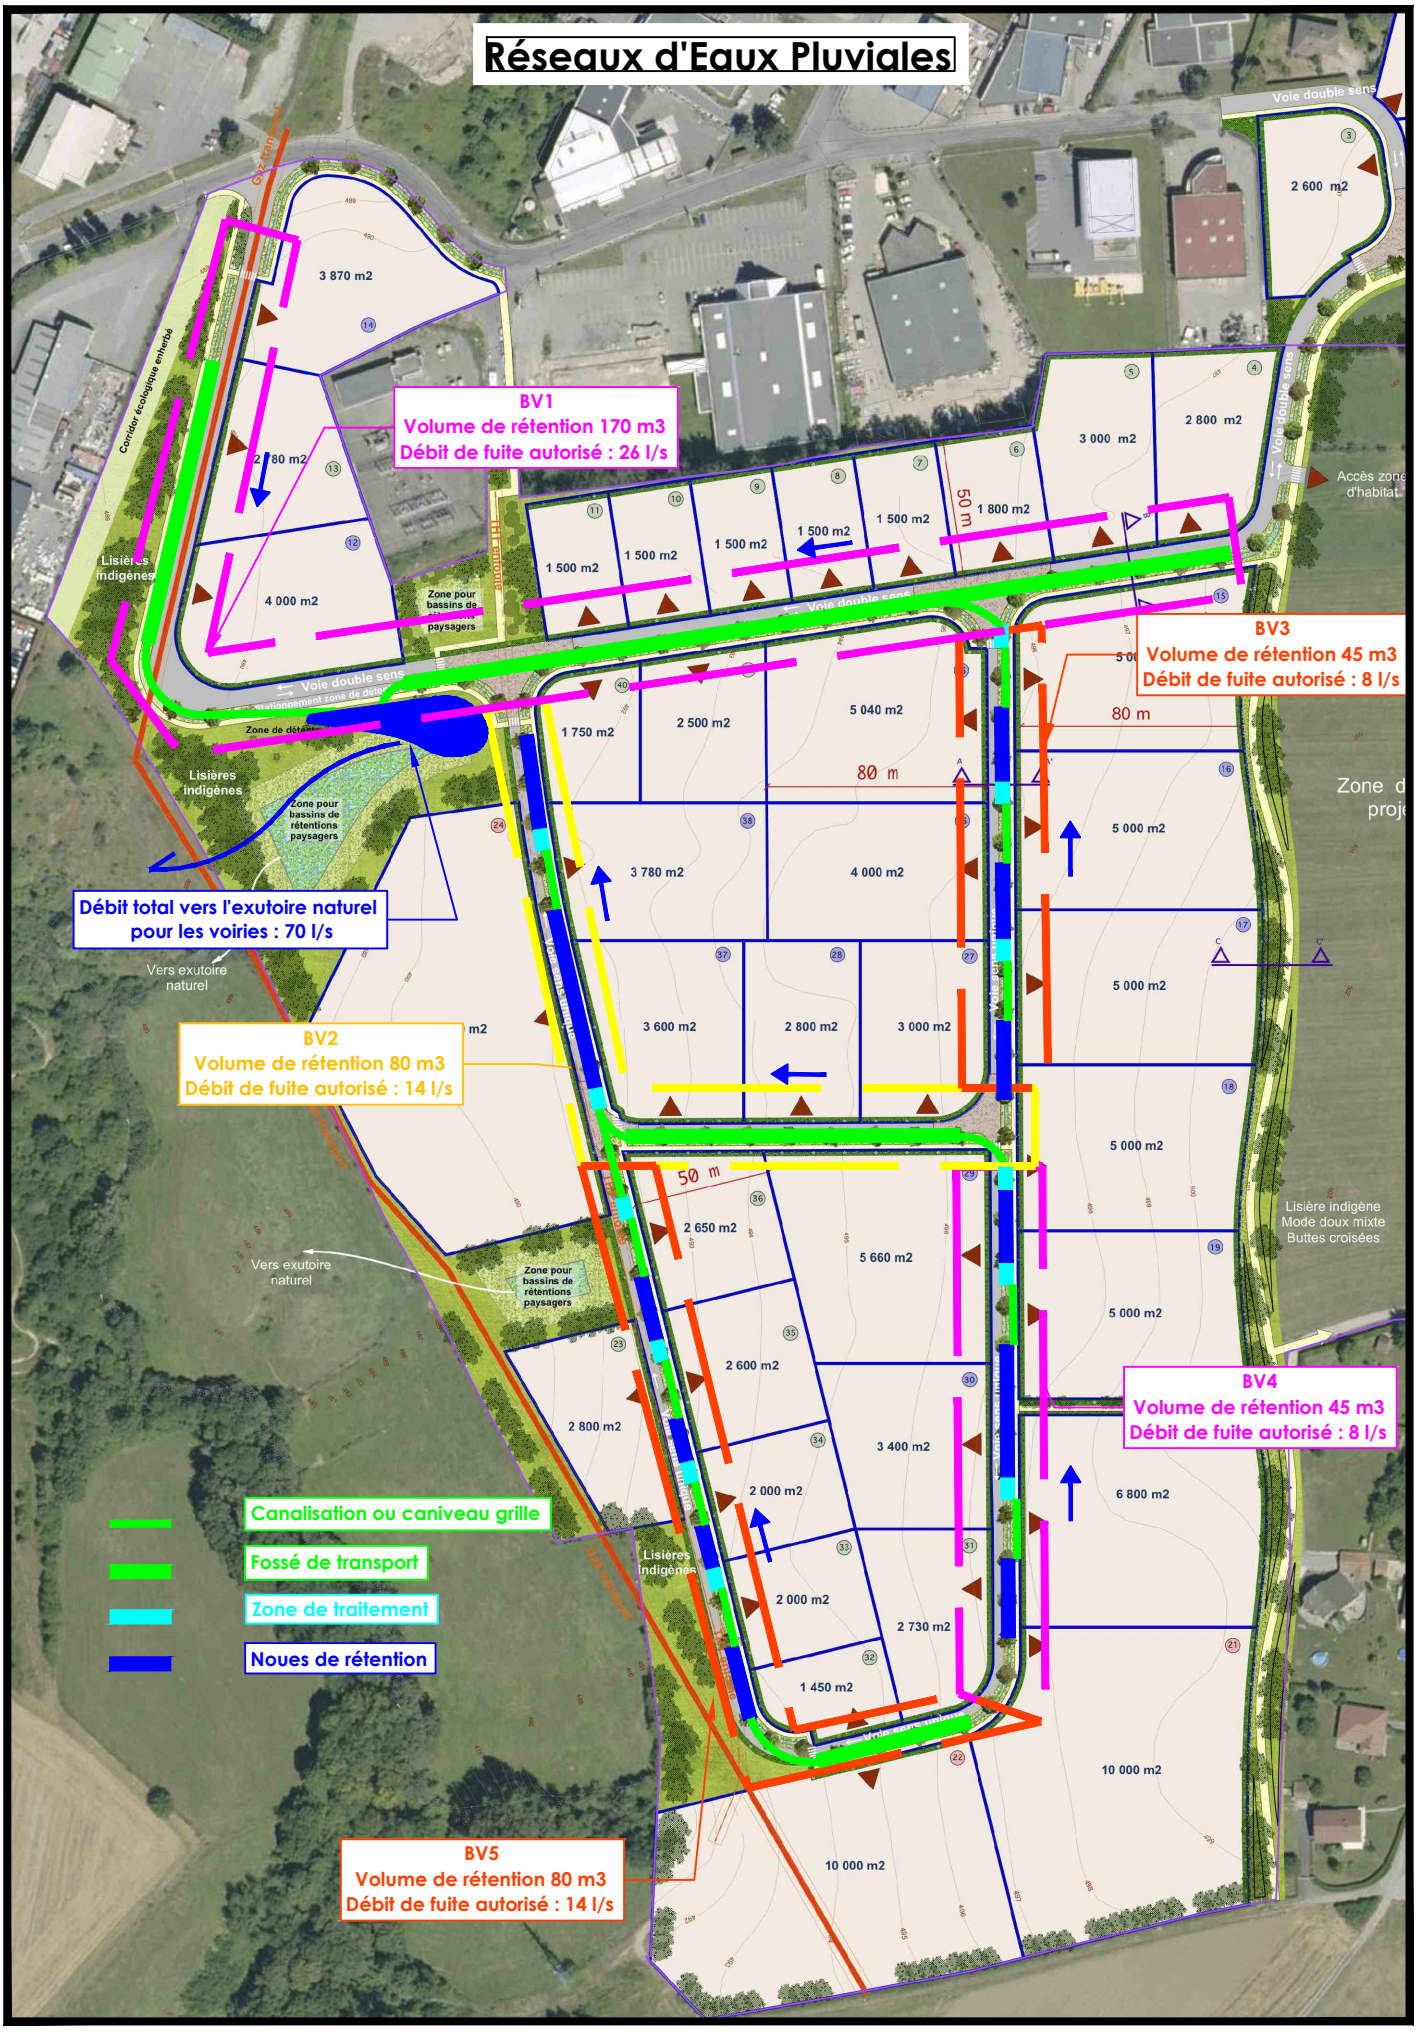
Réseaux d'Eaux Pluviales
BV1
Volume de rétention 170 m3
Débit de fuite autorisé : 26 l/s
BV2
Volume de rétention 80 m3
Débit de fuite autorisé : 14 l/s
BV3
Volume de rétention 45 m3
Débit de fuite autorisé : 8 l/s
BV4
Volume de rétention 45 m3
Débit de fuite autorisé : 8 l/s
BV5
Volume de rétention 80 m3
Débit de fuite autorisé : 14 l/s
Débit total vers l'exutoire naturel pour les voiries : 70 l/s
Vers exutoire naturel
Vers exutoire naturel
Canalisation ou caniveau grille
Fossé de transport
Zone de traitement
Noues de rétention
Voie double sens
Lisières indigènes
Zone pour bassins de rétentions paysagers
Corridor écologique enherbé
Lisière indigène Mode doux mixte Buttes croisées
Accès zone d'habitat
50 m
80 m
3 870 m2
2 600 m2
2 800 m2
3 000 m2
1 800 m2
1 500 m2
4 000 m2
1 750 m2
2 500 m2
5 040 m2
5 000 m2
3 780 m2
4 000 m2
3 600 m2
2 800 m2
3 000 m2
2 650 m2
5 660 m2
2 600 m2
2 800 m2
3 400 m2
2 000 m2
6 800 m2
2 730 m2
1 450 m2
10 000 m2